


Выписка из Единого государственного реестра недвижимости об основных характеристиках и зарегистрированных правах на объект недвижимости:

Описание местоположения земельного участка

Земельный участок	
(вид объекта недвижимости)	
Лист № <u>3</u> Раздела <u>3</u>	Всего листов раздела <u>3</u> :
15.01.2018 № 23/251/002/2018-257	Всего листов выписки: _____
Кадастровый номер:	23:49:0402023:2543

План (чертеж, схема) земельного участка:

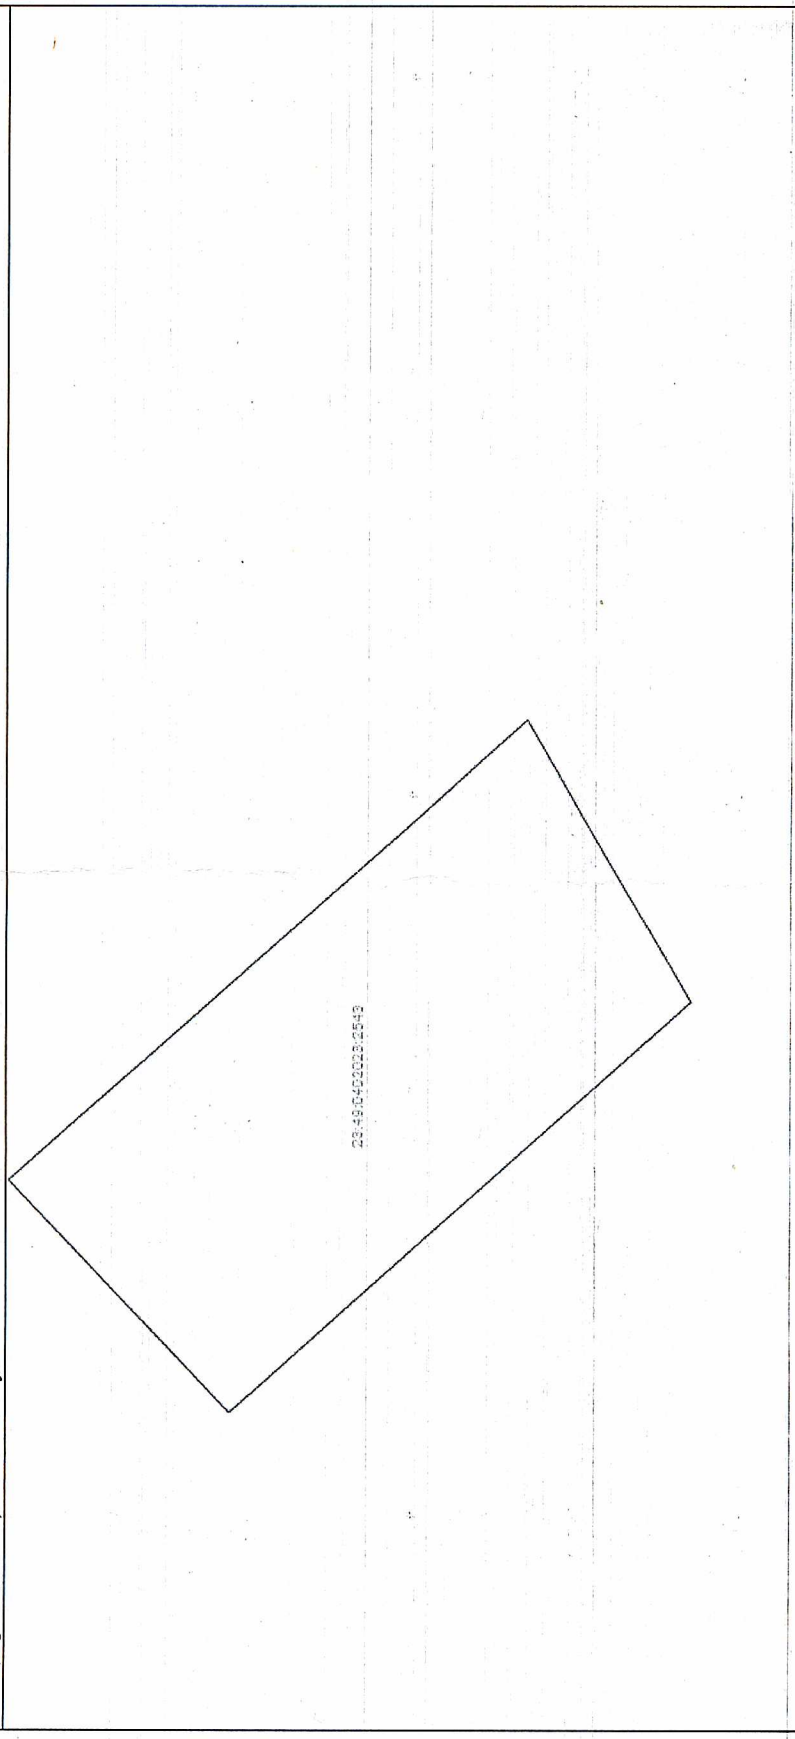

Масштаб 1:	Условные обозначения:
------------	-----------------------

Техник I категории	Л.Д.Давидова
(полное наименование организации) СПЕЦИАЛЬНОЕ АГЕНТСТВО КАТЕГОРИИ	(подпись, фамилия)
Лизько А.А.	М.П.

