


Чертеж земельных участков и их частей

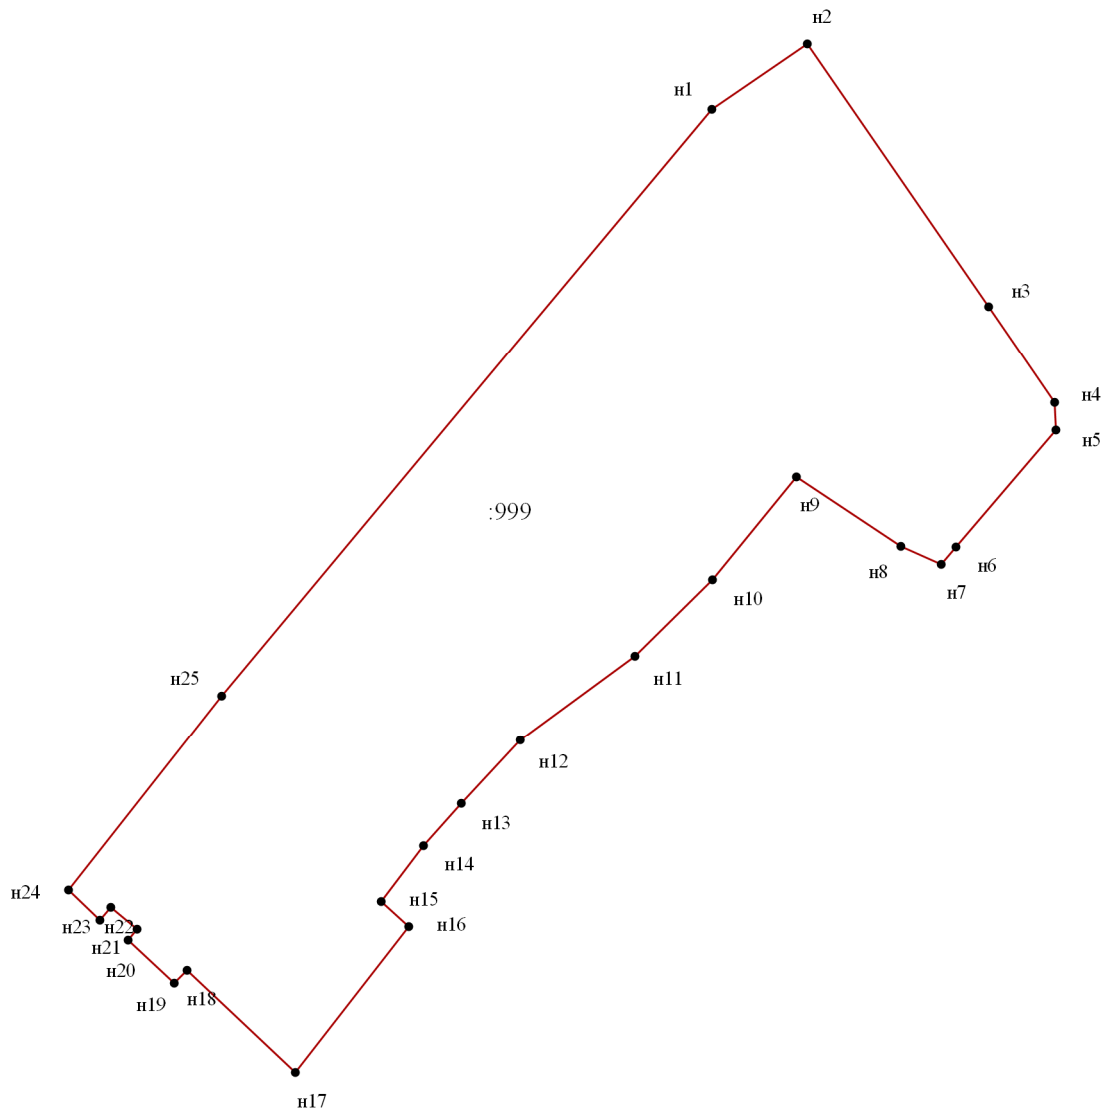

Масштаб 1 : 1000

Условные обозначения:

- n1 - граница уточняемого земельного участка
- n1 - обозначение характерной точки границы уточняемого земельного участка, полученной при проведении кадастровых работ
- :999 - обозначение уточняемого земельного участка